


建物的空間間數可搭配校舍空間配置檢核

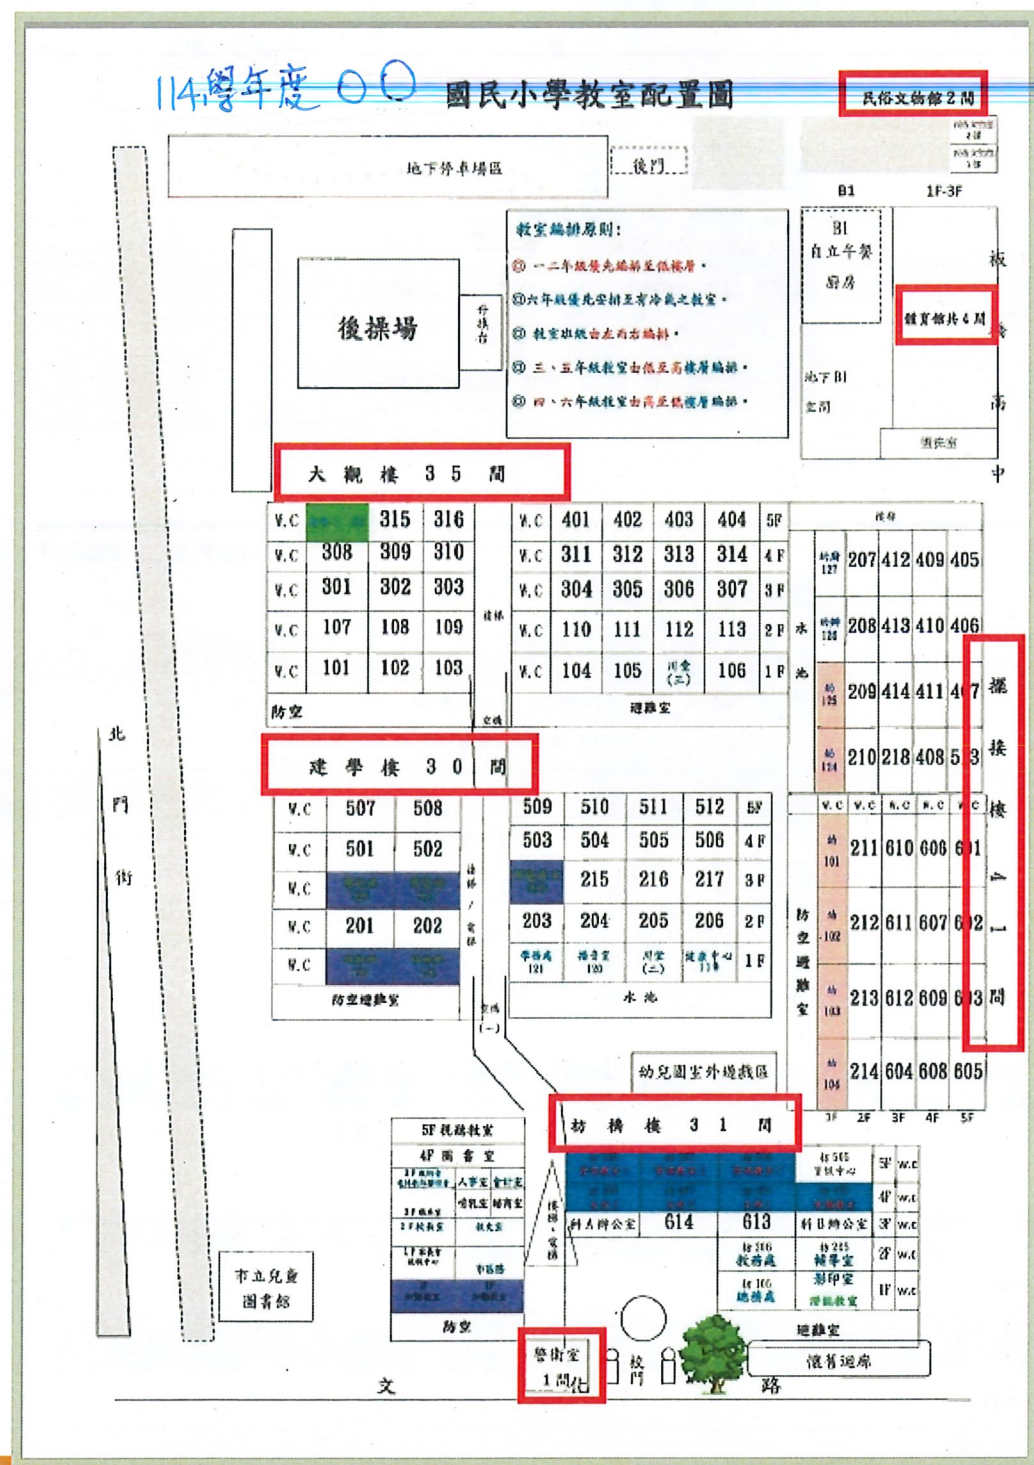

大觀樓35間
建學樓30間
擺接樓41間
枋橋樓31間
警衛室1間
體育館4間
民俗文物館2間
合計144間

校舍管理區 > 建物資訊維護

學校名稱	縣市鄉鎮/校級
建物名稱	枋橋樓
校舍類型	一般校舍
校舍構造別	鋼筋混凝土(RC)
校舍長度	55.3 (m)
地上樓層數	5 層樓
地下樓層數	1 層樓
教室間數	31 間
幾何立面規則性	不規則
使用狀態	使用中 高密度使用
興建年份	西元: 2009
主要用途	教學
校舍深度	11.5 (m)
地上總樓地板面積	20251.77 (㎡)
地下總樓地板面積	3242.25 (㎡)
使用人數	840 人
平面耐震性	雙邊走廊,廊外有柱